УКРАЇНА

ПАСПОРТ

об'єкта (пам'ятки) культурної спадщини

Пам'ятний знак жертвам Чорнобильської трагедії

(найменування об'єкта (пам'ятки)

вид	тип	категорія обліку
Пам'ятка монументального мистецтва	Витвір	Місцевого значення

1. Датування об'єкта (пам'ятки):

2001 р.

2. Адреса (місцезнаходження) об'єкта (пам'ятки):

33000 Рівненська область, м. Рівне, на розі вулиць С.Петлюри та І.Мазепи

3. Охоронний №

4. Дати і № рішень, відповідно до яких об'єкт узято на державний облік та визначено категорію пам'ятки:

№ 292 від 27 травня 2002 р. Розпорядження голови обласної державної адміністрації

5. Наявність охоронних дошок, охоронних знаків

6. Власник:

7. Користувач:

8. Охоронний договір:

9. Функціональне використання:

сучасне	первісне	інші
Екскурсійне, туристичне		

10. Історичні дані про об'єкт (пам'ятку):

Автор пам'ятника: архітектор Леонід Закревський .

26 квітня 1986 р сталася аварія четвертого енергоблоку Чорнобильської автономної електростанції. У подоланні наслідків катастрофи активну участь приймали близько 2 тисяч рівнян. В пам'ять про їхній подвиг по боротьбі з результатами цієї техногенної аварії та усіх тих, хто став жертвами Чорнобильської трагедії встановлено пам'ятник.

Виготовленням пам'ятника займався Рівненський спецкомбінат комунально-побутового обслуговування, а покриття спеціальною штукатуркою здійснила одна з будівельних фірм

міста. Урочисте відкриття пам'ятного знака відбулося 26 квітня 2001 р. і було приурочене 15-й річниці з дня Чорнобильської трагедії.

11. Відомості про сучасний стан об'єкта (пам'ятки):

Розташування об'єкта і його роль у навколишньому середовищі	Пам'ятник встановлено у невеличкому сквері, в зоні регулювання забудови І категорії. Композиційна роль - акцентуючий об'єкт.
Ландшафт	Рівнина, «міський ландшафт», зелені насадження.
Опис об'єкта	На невисокому постаменті круглої форми встановлено пам'ятний знак у вигляді стилізованого дзвону – символу пам'яті – з хрестом угорі. Композиція витримана в чорно-білих тонах, які символізують чорну трагедію Чорнобиля на білому тлі життя. У підніжжя, в центрі, розміщена пам'ятна плита з написом: «Жертвам Чорнобильської катастрофи. «І мертвим, і живим, і ненародженим...»
Перебудови, втрати й історичні нашарування	Не проводились.
Наявність творів мистецтва та їх опис	
Опис території об'єкта (пам'ятки)	Територія пам'ятки, на якій вона розміщена викладена базальтовою та гранітною бруківкою. Навколо пам'ятника розбиті клумби. З обох боків від пам'ятника встановлені дві лави (чоритьохсекційні). За пам'ятником газон з кущовими туями, ялинами та березами.
Загальна оцінка технічного стану об'єкта, дата, № акта технічного стану	Матеріали: пам'ятний знак - залізобетон; постамент - облицьований базальтовими плитами, пам'ятна дошка - граніт. Висота пам'ятного знаку – 7 м. Технічний стан – добрий. Акт технічного стану № 83 від 24.10.2014 р.
Наявність інженерних мереж та інженерного обладнання:	
Дата і № довідки про майнову цінність об'єкта, найменування організації, яка провела оцінку, вартість у гривнях	

12. Перелік складових:

(для комплексу (ансамблю), визначного місця)

13. Територія об'єкта (пам'ятки):

Площа	0,0009 га
Опис меж території об'єкта	Територія пам'ятки в кругла в плані. Підходи до пам'ятки із північного сходу, з півдня та з південного заходу.

14. Оцінка антропологічної, археологічної, естетичної, етнографічної, історичної, мистецької, наукової чи художньої цінності об'єкта (пам'ятки):

Якості об'єкта, завдяки яким він набуває культурної цінності як пам'ятка	Пам'ятка має художню та історичну цінність, також є об'єктом для вивчення історії України.

15. Зони охорони пам'ятки:

Організація-розробник науково-проектної документації	ПП «Зембудпроект».
Дата розроблення науково-проектної документації	2015 рік.
Дата і номер документа про затвердження науково-проектної документації	
Короткий опис меж зон охорони із зазначенням площі кожної зони	Охоронна зона вільна від забудови. S охоронної зони – 0,0450 га S регулювання забудови – 0,0850 га

16. Наявність науково-дослідної та науково-проектної документації на об'єкт:

Найменування документації	Рік розроблення	Автор (організація)	Місце зберігання, інв. №

17. Дослідницькі й реставраційні роботи на об'єкти:

Найменування робіт	Рік проведення	Замовник	виконавець	Підрядна організація

18. Основні джерела:

Археологічні матеріали	
Іконографічні матеріали	
Архівні матеріали	
Бібліографічні матеріали	1. Ільчук О. Пам'ятник Чорнобилю є тепер у Рівному /О.Ільчук/ Ого. – 2001. – 27 квіт. – С. 3. 2. Лісовець В. Дзвони Чорнобиля б'ють на сполох /В.Лісовець, П. Вальчук // Сім днів. – 2001. – 27 квіт. – С. 1,2. 3. Пащук І. Рівне. 1283-2003: іст.-краєзн. хроніка / І. Пащук. – Рівне: Овід, 2006. – С. 162. 4. Омелянчук І. Утвердження держави – найкращий пам'ятник Чорнобильцям //Урядовий кур'єр. – 2001. – 27 квітня. – С. 3. 5. Шершень М. Новий пам'ятний знак у Рівному/ М.Шершень // Сім днів. – 2001. – 27 квіт. – С. 1,2.

19. Графічні матеріали й фотофіксація:

Найменування	Кількість	Дата виконання	Виконавець
Генеральний план з позначенням зон охорони	1	2007 р.	УДНДІПМ «Діпромісто»
Обміри:			
Поверхові плани			
Креслення фасадів (у разі потреби)			
Розрізи			
Фотофіксація:			
Фото загального вигляду	1	2015 р.	Сикліцька О.Ю.
Фото фрагментів	1	2015 р.	Сикліцька О.Ю.
Фото деталей			
Фото інтер'єрів			
Інше			

Паспорт склав:

Посада та назва організації	Спеціальність, кваліфікаційний рівень	Прізвище, ініціали	Підпис	Дата складання
Старший науковий співробітник відділу охорони культурної спадщини комунального закладу «Рівненський обласний краєзнавчий музей» Рівненської обласної ради	Культуролгія, спеціаліст	Сикліцька О.Ю.		25.11.2015 р.
Зав. відділом охорони культурної спадщини комунального закладу «Рівненський обласний краєзнавчий музей» Рівненської обласної ради	Культурологія, спеціаліст	Васильєва І.В.		

Керівник органу охорони культурної спадщини

_____

(ініціали, прізвище, підпис, печатка)

Начальник управління культури і туризму облдержадміністрації Я.Мельник

УКРАЇНА

ОБЛІКОВА КАРТКА

об'єкта культурної спадщини

Пам'ятний знак жертвам Чорнобильської трагедії

(найменування об'єкта (пам'ятки)

вид	тип	категорія обліку
Пам'ятка монументального мистецтва	Витвір	Місцевого значення

1. Дата утворення об'єкта:

2001 р.

2. Місцезнаходження об'єкта:

33000 Рівненська область, м. Рівне, на розі вулиць С.Петлюри та І.Мазепи

3. Охоронний № пам'ятки:

4. Дати і № рішень, відповідно до яких об'єкт узято на державний облік та визначено категорію пам'ятки:

№ 292 від 27 травня 2002 р. Розпорядження голови обласної державної адміністрації

5. Функціональне використання:

сучасне	первісне	інші
Екскурсійне, туристичне		

6. Стислий опис об'єкта (пам'ятки):

Розташування	Пам'ятник встановлено у невеличкому сквері, в зоні регулювання забудови І категорії. Композиційна роль - акцентуючий об'єкт.
Характеристика об'єкта (пам'ятки)	На невисокому постаменті круглої форми встановлено пам'ятний знак у вигляді стилізованого дзвону – символу пам'яті – з хрестом угорі. Композиція витримана в чорно-білих тонах, які символізують чорну трагедію Чорнобиля на білому тлі життя. У підніжжя, в центрі, розміщена пам'ятна плита з написом: «Жертвам Чорнобильської катастрофи. «І мертвим, і живим, і ненародженим...»
Наявність творів мистецтва	

7. Перелік складових(для комплексу (ансамблю), визначного місця):

8. Ступінь схоронності об'єкта :

Добрий	Матеріали: пам'ятний знак - залізобетон; постамент - облицьований базальтовими плитами, пам'ятна дошка - граніт.

9. Наявність науково-проектної документації на об'єкт:

Найменування документації	Рік розроблення	Автор (організація)	Місце зберігання, інв. №

10. До облікової картки додаються графічні матеріали й фотофіксація:

Найменування матеріалів	Кількість	Дата виконання	Виконавець
Генеральний план з позначенням зон охорони	1	2007 р.	УДНДІПМ «Діпромісто»
План об'єкта	1	2015 р.	ПП «Зембудпроект»
Фото загального вигляду об'єкта	1	2015 р.	Сикліцька О.Ю.

Облікову картку склав:

Посада та назва організації	Спеціальність, кваліфікаційний рівень	Прізвище, ініціали	Підпис	Дата складання
Старший науковий співробітник відділу охорони культурної спадщини комунального закладу «Рівненський обласний краєзнавчий музей» Рівненської обласної ради	Культурологія, спеціаліст	Сикліцька О.Ю.		25.11.2015 р.
Зав. відділом охорони культурної спадщини комунального закладу «Рівненський обласний краєзнавчий музей» Рівненської обласної ради	Культурологія, спеціаліст	Васильєва І.В.		

Керівник органу охорони культурної спадщини_____(ініціали, прізвище,підпис, печатка)

Начальник управління культури і туризму облдержадміністрації Я. Мельник

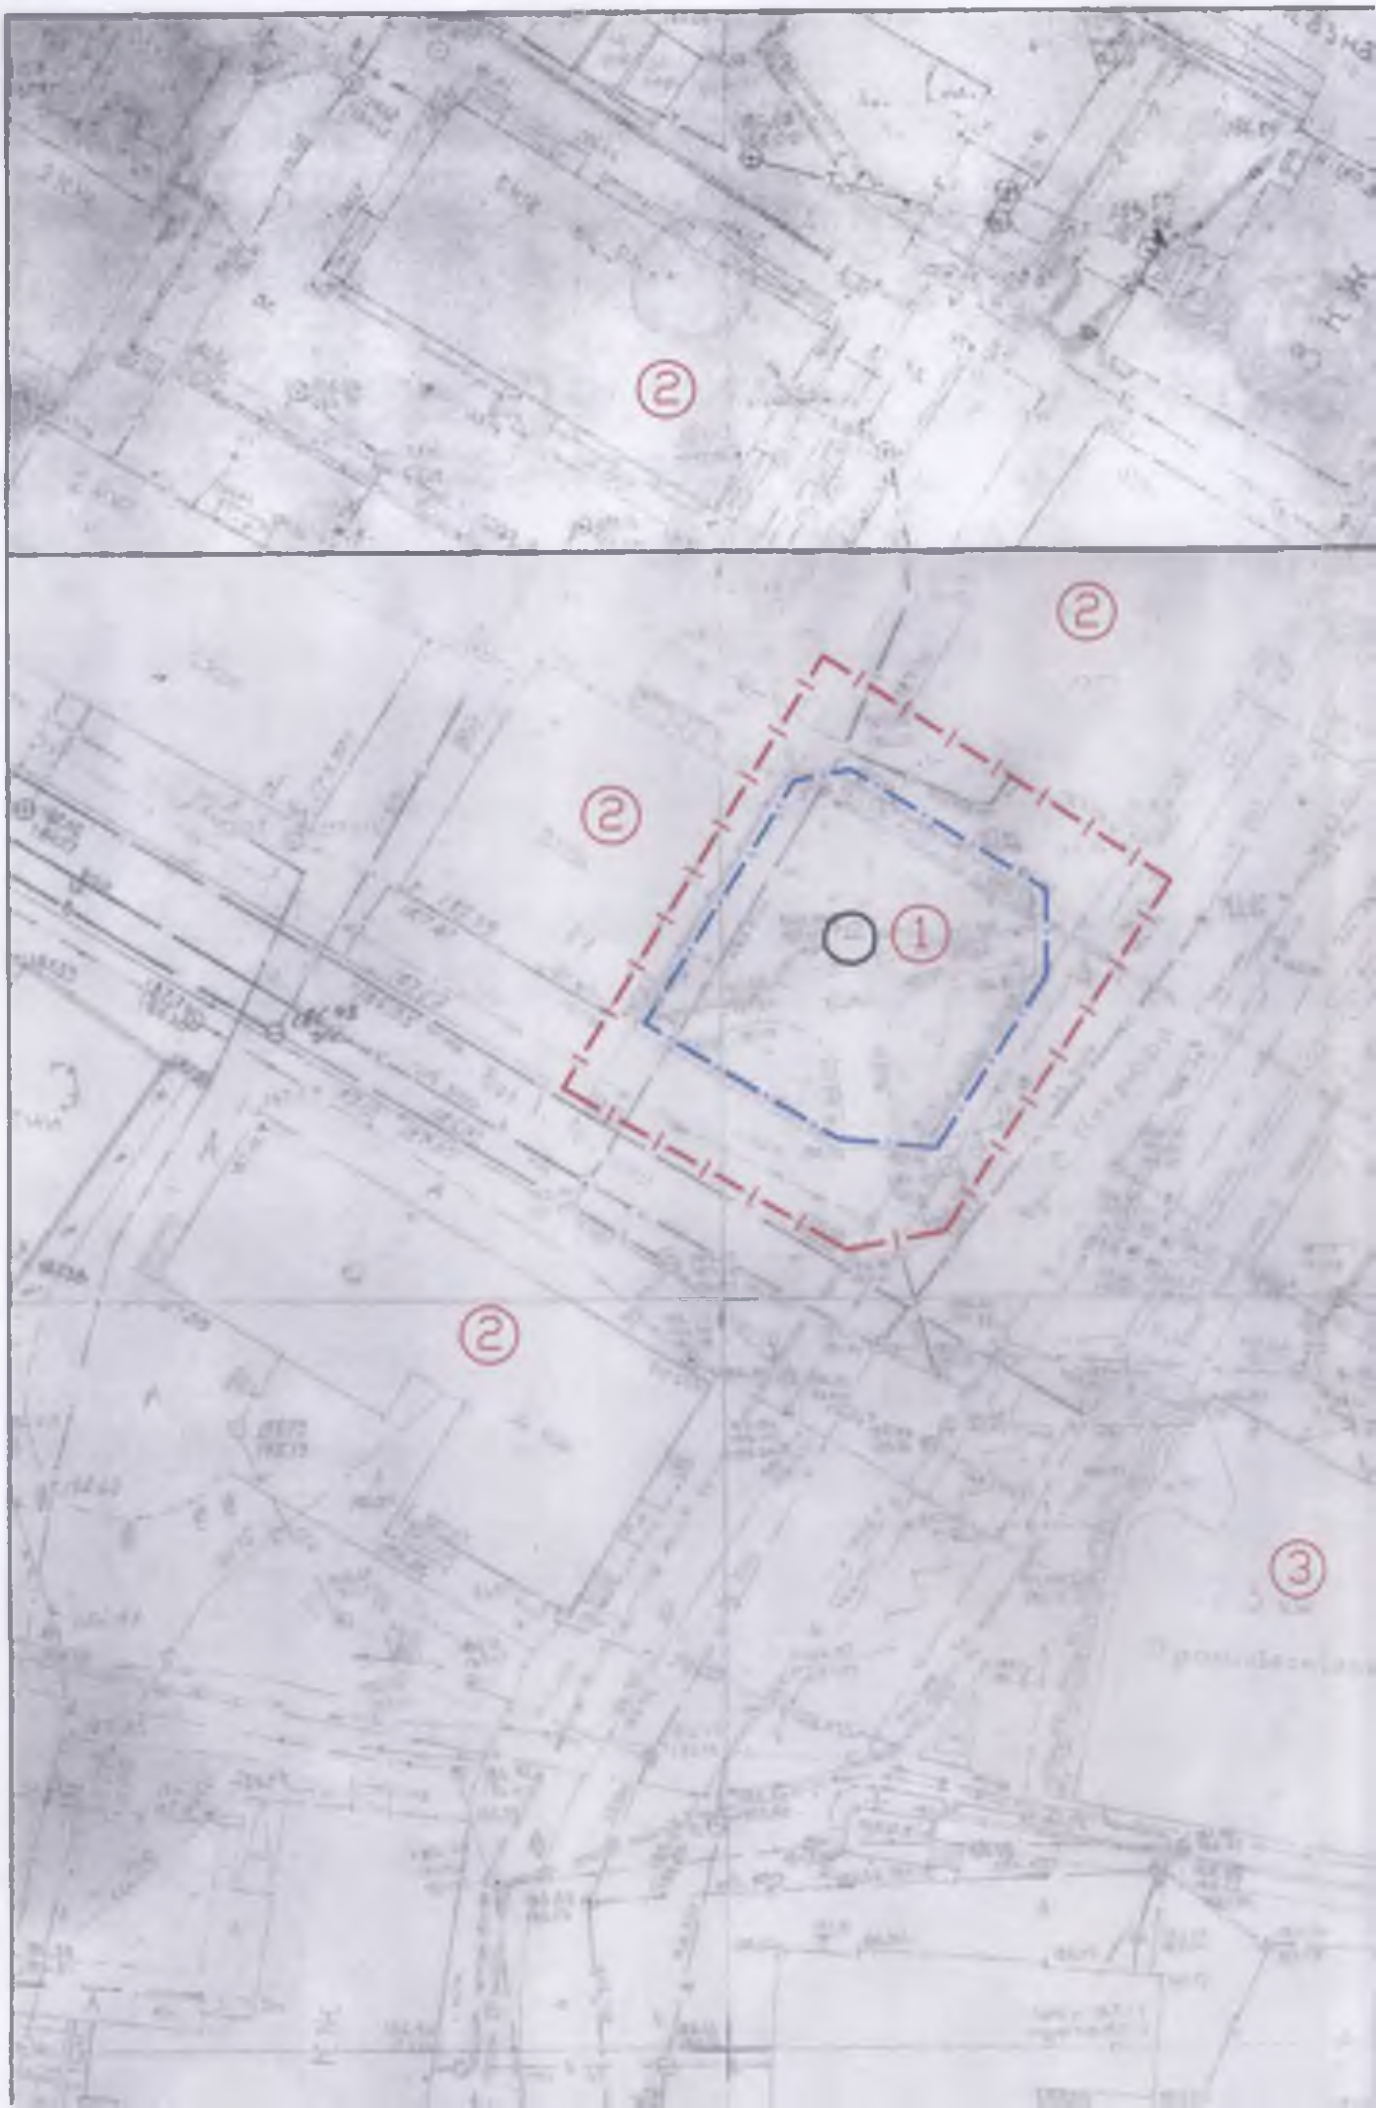

②
②
②
①
②
③

Схема розташування



Пам'ятний знак жертвам Чорнобильської трагедії на вул.Симона Петлюри в м.Рівне

ЗАТВЕРДЖЕНО:

Заступник голови Рівненської обласної державної адміністрації

О.Савчук

_____ 2015р.

ПОГОДЖЕНО:

Начальник управління культури і туризму Рівненської обласної державної адміністрації

А.Мезвник

_____ 2015р.

ПОГОДЖЕНО:

Міський голова м.Рівне

В. Хомко

_____ 2015р.

ПОГОДЖЕНО:

Головний архітектор м.Рівне

С.Семенець

_____ 2015р.

УМОВНІ ПОЗНАЧЕННЯ:

——— - зона пам'ятника S=0.0009га

——— - охоронна зона S=0.0450га

—|— - зона регулювання забудови S=0.0850га

Масштаб 1:500

2015р.

ЕКСПЛІКАЦІЯ

1. Пам'ятник
2. Житлові будинки
3. Банк

Директор ПП "Зембудпроект" _____ В.Семенюк

Виконав _____ В.Переходько

тел. 46-05-65


ВИКОПІЮВАННЯ

з чергової карти м. Рівне

М 1:500

Умовні позначення

Пам'ятний знак
жертвам Чорнобильської трагедії
на вул. Симона Петлюри

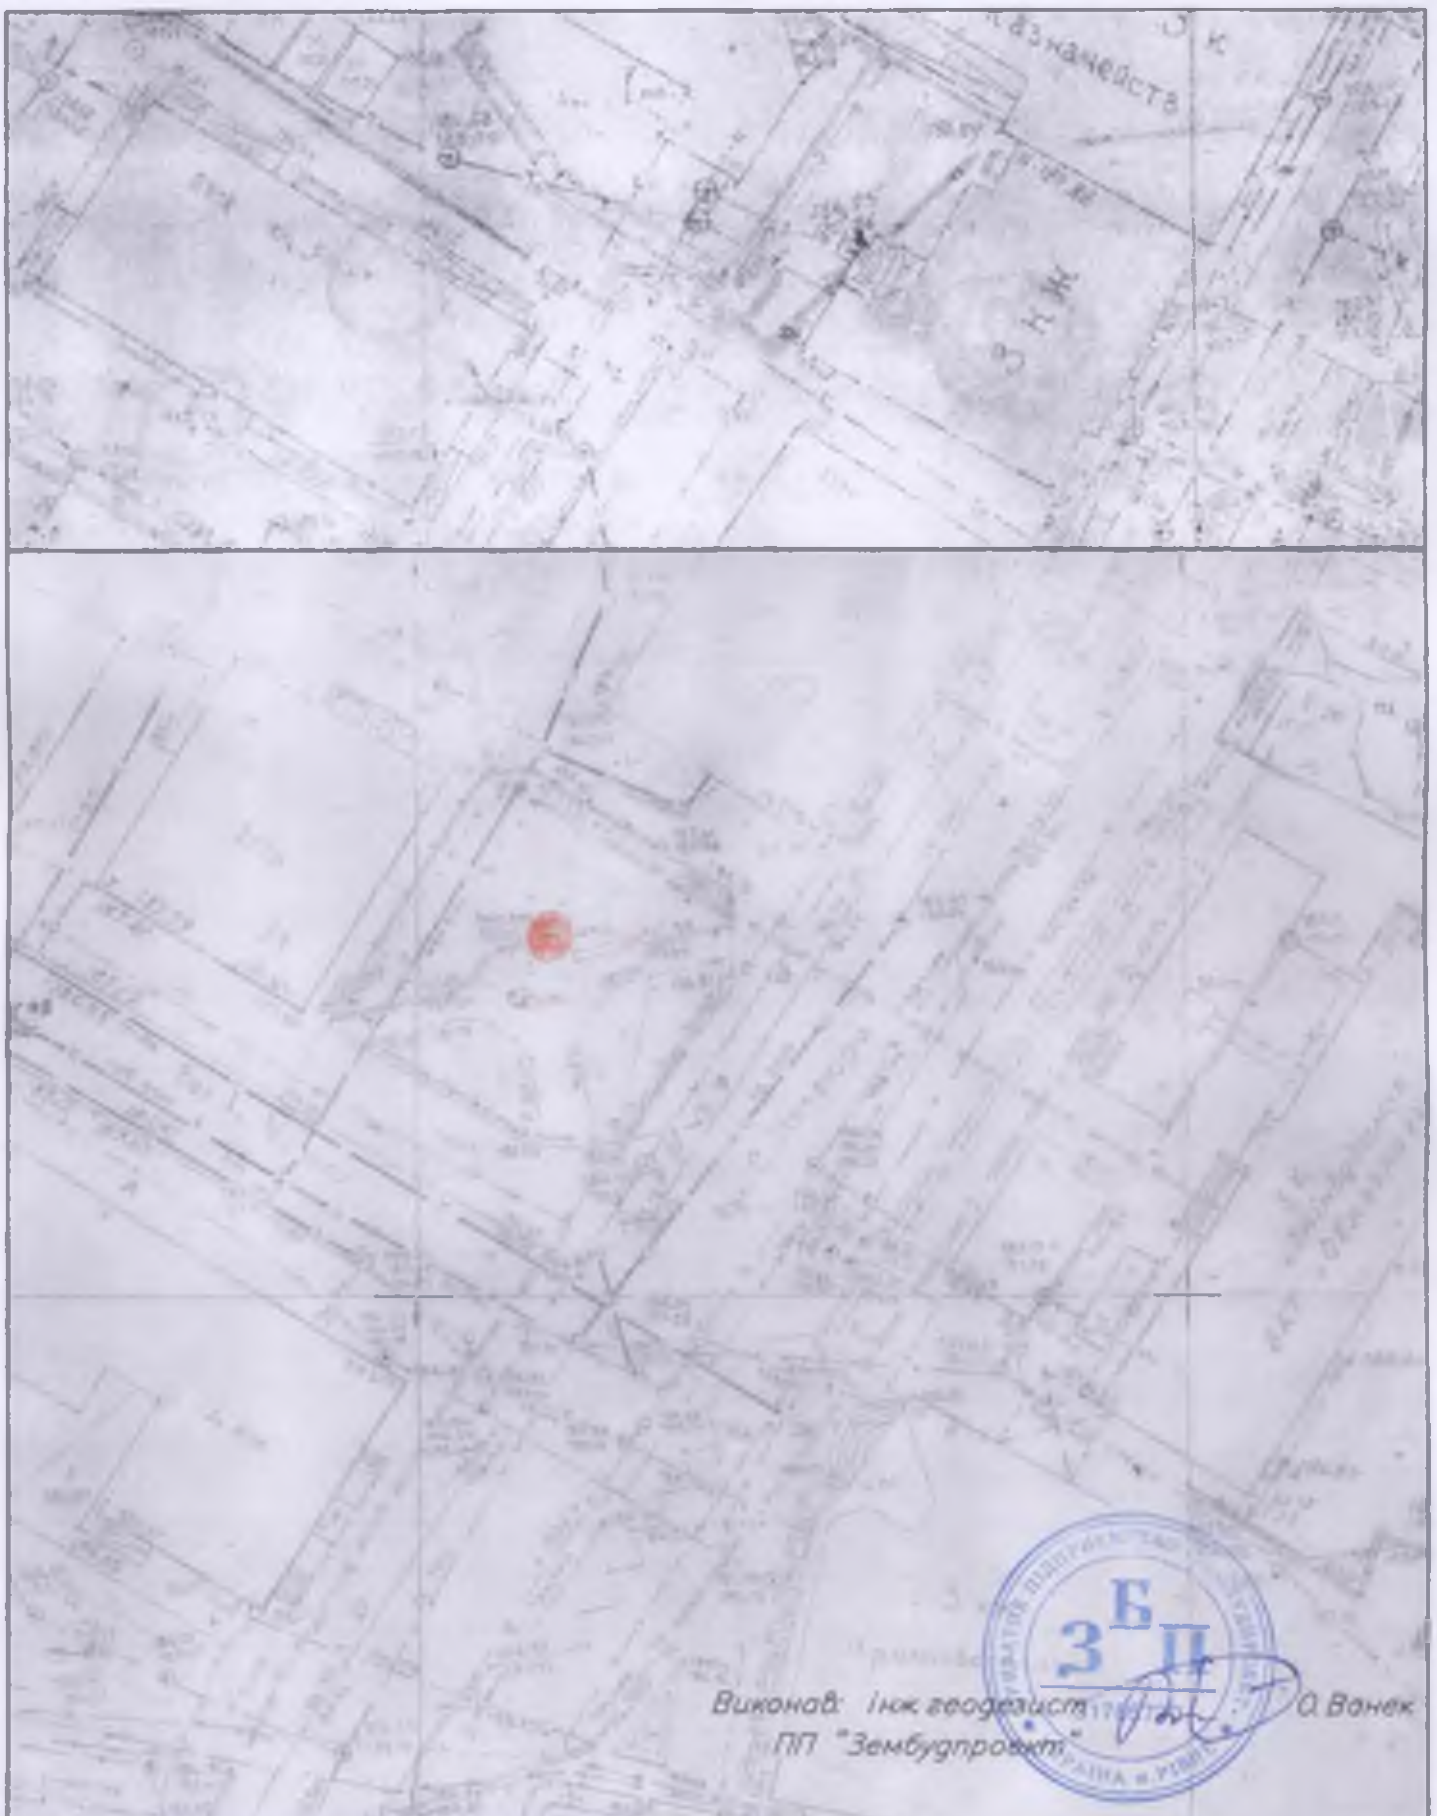

Виконав: інж. геодезист [illegible] О. Ванек
ПП "Зембудпроект"

А К Т
технічного огляду пам'ятки - об'єкта культурної спадщини
№ 83 « 29 » 10 2014 року

Ми, комісія у складі :

Ткачук Андрій Петрович - заступник начальника управління культури і туризму Рівненського міськвиконкому

Фаєвський Юрій Анатійович - головний спеціаліст управління культури і туризму Рівненського міськвиконкому

Сикліцька Оксана Юріївна - старший науковий працівник відділу охорони культурної спадщини при КЗ «Рівненський обласний краєзнавчий музей» Рівненської обласної ради

склали цей акт про те, що цього числа нами здійснено технічний огляд пам'ятки Пам'ятний знак жертвам Чорнобильської катастрофи (на розі вулиць Д.Тепфера та Кузнецова) від 27.05.2002

Внаслідок огляду об'єкта встановлено:

1. Загальний стан об'єкта Пам'ятний знак у хорошому технічному стані

2. Стан території навколо об'єкта сквер біля пам'ятного знаку. Висаджений квіти

3. Необхідність проведення ремонту, реконструкції, заміни (перерахувати, які роботи потрібно виконати)

4. Фотоматеріали

Акт складений у 3-х примірниках, які зберігаються: в управлінні культури і туризму Рівненського міськвиконкому, управлінні культури і туризму Рівненської облдержадміністрації, відділі охорони культурної спадщини при КЗ «Рівненський обласний краєзнавчий музей» Рівненської обласної ради

Підписи представників:

А. Ткачук


Ю. Фаєвський

О. Сикліцька

Начальника Т.Б.

ВИКОПІЮВАННЯ

з генплану м. Рівне

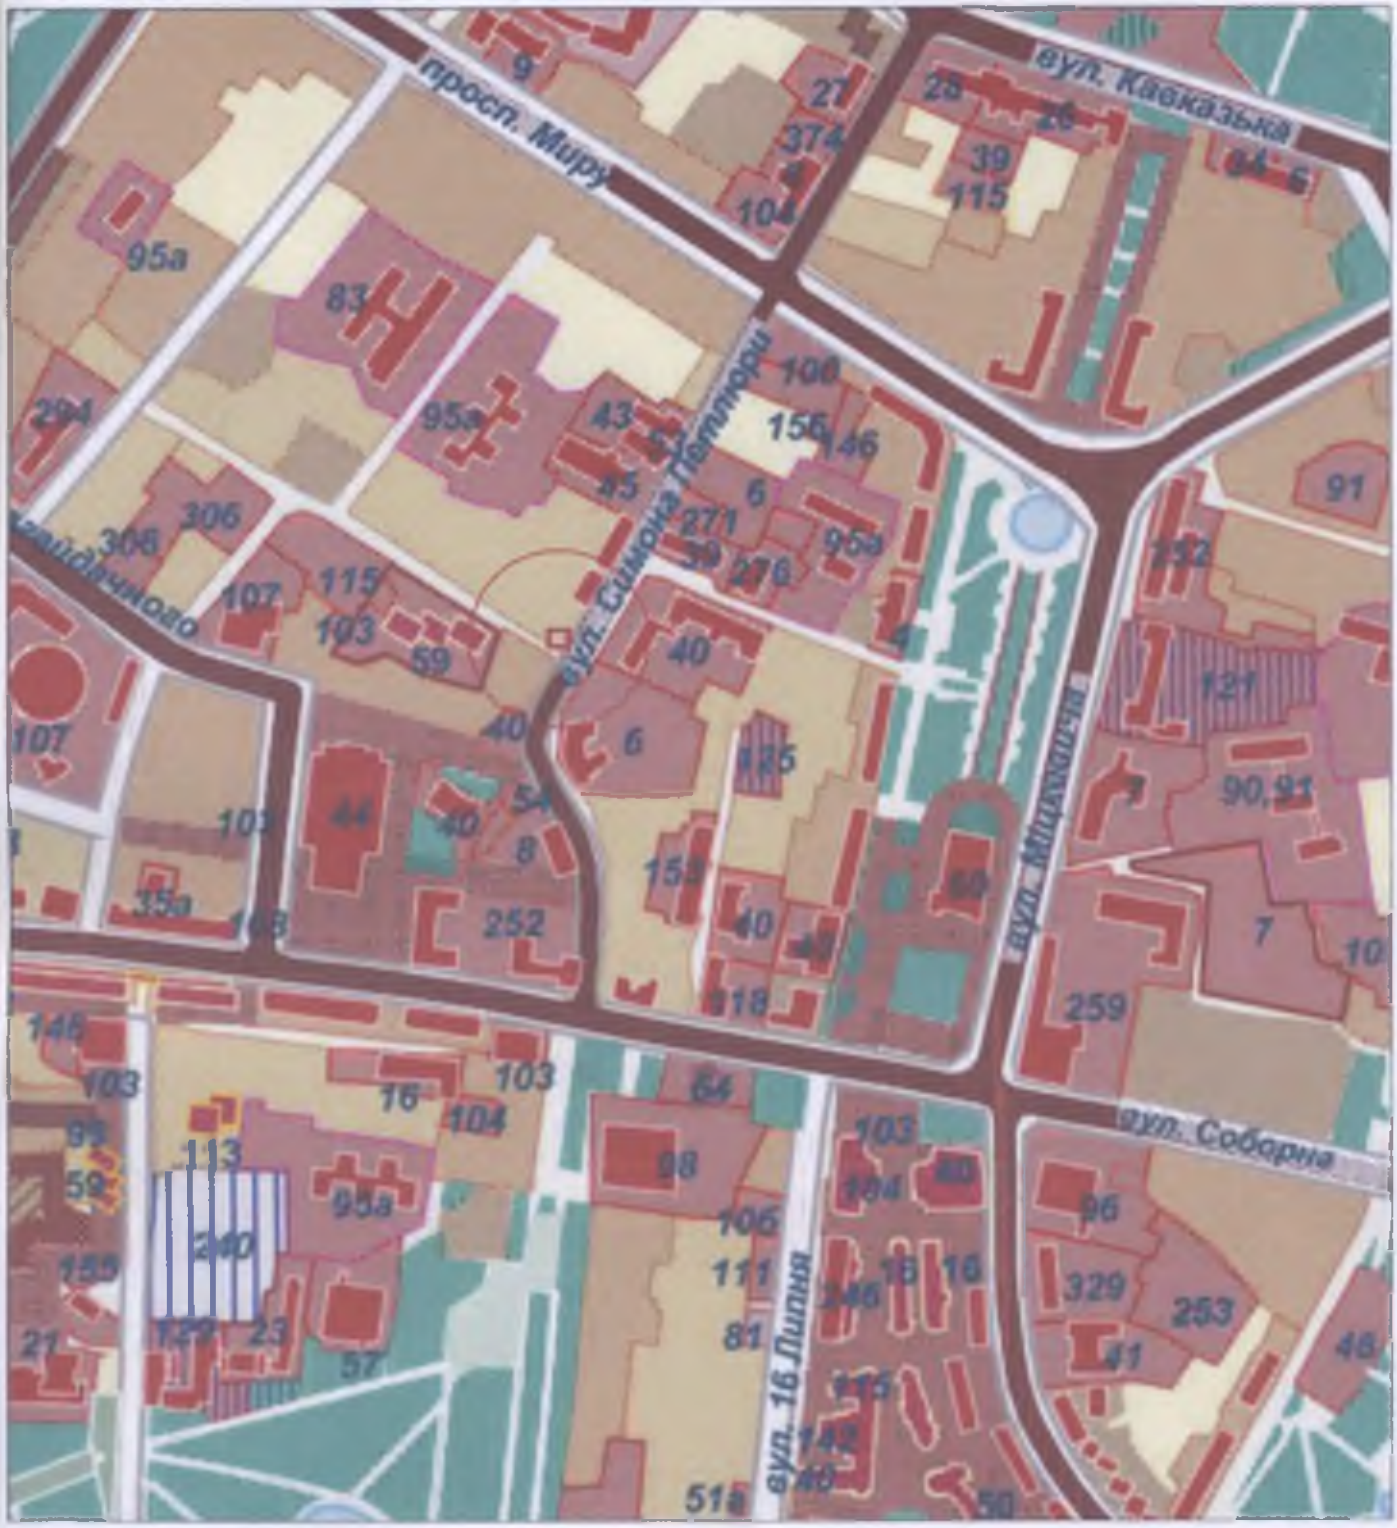

Умовні позначення

Пам'ятний знак жертвам Чорнобильської трагедії на вул. Симона Петлюри в м. Рівне

Генплан розроблений УДНДІПМ "Діпромісто" в 2007 р.

Управління містобудування та архітектури
Служба містобудівного кадастру
Копія для коригування
24 11 2015 р. № 2144