УКРАЇНА

ОБЛІКОВА КАРТКА

об'єкта культурної спадщини

Штабний корпус фортеці Святої Єлисавети (казарма Єлізаветинської фортеці)

(найменування об'єкта)

вид	тип	категорія пам'ятки
Архітектура та містобудування	Споруда	Національного значення

1. Дата утворення об'єкта:

1801 рік

2. Місце знаходження об'єкта:

м. Кіровоград, Фортеця, 21

3. Охоронний № пам'ятки:

252/1

4. Дата і № рішення, відповідно до яких об'єкт узято на державний облік та визначено категорію пам'ятки:

Постанова Ради Міністрів УРСР від 24.09.1963 р. № 970

5. Функціональне використання:

сучасне використання	первісне використання	інші (протягом часу існування об'єкта)
Адміністративний корпус 1-ї міської лікарні	«Штаб офицерских покоев связи» фортеці Святої Єлисавети	Казарма нестройового батальйону

6. Стислий опис об'єкта:

Розташування	Штабний корпус виконує роль рядового об'єкта у складі комплексу споруд фортеці Святої Єлисавети. Зараз використовується як адміністративний корпус 1-ї міської лікарні, що розташована у південній частині фортеці в межах земляних укріплень. Характер розпланувальної системи, в якій розміщена будівля – регулярний.

	Через територію фортеці проходить автомобільна дорога у напрямку північний схід – південний захід.
Характеристика об'єкта	Штабний корпус являє собою 1-поверхову мурована будівлю прямокутної за планом форми. Розміри будівлі: довжина – 28,85 м, ширина – 13,50 м, висота – 6,9 м. Первісно – об'єкт військового призначення з частковою житловою функцією. Внутрішнє планування вирішено за принциповою класицистичною схемою. Розпланувальний тип споруди: двохрядний змішаний. Фасади виконано у стриманому класицистичному дусі з мінімальним оздобленням у вигляді профільованого карнизу. Дах вальмовий по дерев'яних кроквах з горищем. Стіни зведені з блоків вапняку та цегли.
Наявність творів мистецтва	Твори мистецтва відсутні.

7. Перелік складових (для комплексу (ансамблю), визначного місця)**:**

Перелік складових комплексу споруд фортеці Святої Єлисавети:

1. **Штабний корпус фортеці Святої Єлисавети** (1801 р.) - пам'ятка архітектури національного значення, охорон. № 252/1 (постанова РМ УРСР від 24.08.1963 р. № 970);
2. Казарма для трьох рот фортеці Святої Єлисавети (1801 р.) - пам'ятка архітектури національного значення, охорон. № 252/2 (постанова РМ УРСР від 24.08.1963 р. № 970);
3. Казарма для двох рот фортеці Святої Єлисавети (1801 р.) - пам'ятка архітектури національного значення, охорон. № 252/3 (постанова РМ УРСР від 24.08.1963 р. № 970);
4. Солдатська кухня фортеці Святої Єлисавети (1801 р.) - пам'ятка архітектури національного значення, охорон. № 252/4 (постанова РМ УРСР від 24.08.1963 р. № 970);
5. Земляні укріплення фортеці Святої Єлисавети (1754 р.) - пам'ятка архітектури національного значення, охорон. № 252/5 (постанова РМ УРСР від 06.09.1979 р. № 442);
6. Корпус лікарні (1924 р.) - пам'ятка архітектури місцевого значення, охорон. № 60-Кв (розпорядження голови Кіровоградської облдержадміністрації від 28.12.2004 р. № 792-р);
7. Корпус лікарні (1924 р.) - пам'ятка архітектури місцевого значення, охорон. № 61-Кв (розпорядження голови Кіровоградської облдержадміністрації від 28.12.2004 р. № 792-р);
8. Приймальне відділення лікарні (1870 р.) - пам'ятка архітектури місцевого значення, охорон. № 62-Кв (розпорядження голови Кіровоградської облдержадміністрації від 28.12.2004 р. № 792-р);
9. Корпус лікарні (1900 р.) - пам'ятка архітектури місцевого значення, охорон. № 63-Кв (розпорядження голови Кіровоградської облдержадміністрації від 28.12.2004 р. № 792-р);
10. Корпус лікарні (1900 р.) – щойно виявлений об'єкт культурної спадщини (архітектура);
11. Корпус лікарні (1900 р.) – щойно виявлений об'єкт культурної спадщини (архітектура);
12. Корпус лікарні (1910 р.) – щойно виявлений об'єкт культурної спадщини (архітектура);
13. Господарчий корпус лікарні (1910 р.) – щойно виявлений об'єкт культурної спадщини (архітектура);
14. Корпус лікарні (1910 р.) – щойно виявлений об'єкт культурної спадщини (архітектура);
15. Льох (кін. 18 – поч. 19 ст.) – щойно виявлений об'єкт культурної спадщини (архітектура).

8. Ступінь схоронності об'єкта:

добрий, задовільний, незадовільний, аварійний	Фундаменти стрічкові з бутового каменю. Стіни зведені з блоків вапняку та цегли. Несучими є поздовжні стіни, які під час реставрації 2004 р. підсилені армуючими конструкціями, облицьовані сучасною цеглою, поштукатурені та пофарбовані акриловою фарбою. Перетинки являють собою дерев'яну каркасну конструкцію з щільним дощатим настилом та заповненням

	глиняно-солом'яною сумішшю. Покриття стін (в залежності від призначення приміщень): кахельною плиткою, шпалерами на клею, олійною фарбою на висоту 1,6 м та водорозчинними фарбами. Перекриття дерев'яне балкове, підсилене металевими двотавровими балками. Простір між балками заповнено сучасним утеплювальним матеріалом. Дах вальмовий по дерев'яних кроквах з горищем, покритий металевим листом, який пофарбовано олійною фарбою. Підлога – дощата по лагах, частково покрита лінолеумом. За ступенем капітальності – мурована споруда з невогнестійким перекриттям. Загальний технічний стан будівлі добрий.

9. Наявність науково-проектної документації на об'єкт:

Найменування документації	Рік розроблення	Автор (організація)	Місце зберігання, інв. №
Науково-дослідна документація	1992	«Кіровоградська міжобласна спеціалізована науково-виробнича майстерня», м. Кіровоград, вул. Гоголя, 44 (сучасна адреса: м. Кіровоград, Фортеця, 19)	Регіональна служба охорони і реставрації пам'яток містобудування та архітектури Кіровоградської облдержадміністрації, шифр 1922-27.1
Робочий проект «Реставрація фортеці Святої Єлисавети. Будівля адміністративного корпусу 1-ї міської лікарні у м. Кіровограді»	2004	ПП Мухін О.Г., ліцензія АА № 599517	Управління містобудування, архітектури та житлово-комунального господарства Кіровоградської облдержадміністрації, шифр 2004-03.01

10. До облікової картки додаються графічні матеріали та фотофіксація:

Найменування	Кількість	Дата виконання	Виконавець
План території пам'ятки	2	2006 р.	Позначення споруд фортеці Святої Єлисавети на топооснові виконано Ковальовою Р.Г. Комп'ютерна обробка креслень Александрової Г.П.
План об'єкта	1	2003 р. 2006 р.	Ковальова Р.Г., Сємічова В.О., Гончаренко О.А. Комп'ютерна обробка креслення Александрової Г.П.
Фото загального вигляду об'єкта	1	20.12.2006 р	Бреяк О.В.

Облікову картку склав:

Посада та назва організації	Спеціальність, кваліфікаційний рівень	Прізвище, ініціали	Підпис	Дата складання
Молодший науковий співробітник НДІТІАМ	Інженер-будівельник	Бреяк О.В.		25.12.2006 р.
В.о. завідувача відділу НДІТІАМ	Архітектор	Жаворонкова Т.Л.		


НДІТІАМ – Державний науково-дослідний інститут теорії та історії архітектури і містобудування

Від Замовника:

Начальник Управління реставрації та регенерації історичної забудови Міністерства будівництва, архітектури та житлово-комунального господарства України

Майстерчук Т.П.

ЗАГАЛЬНИЙ ВІДДІЛ

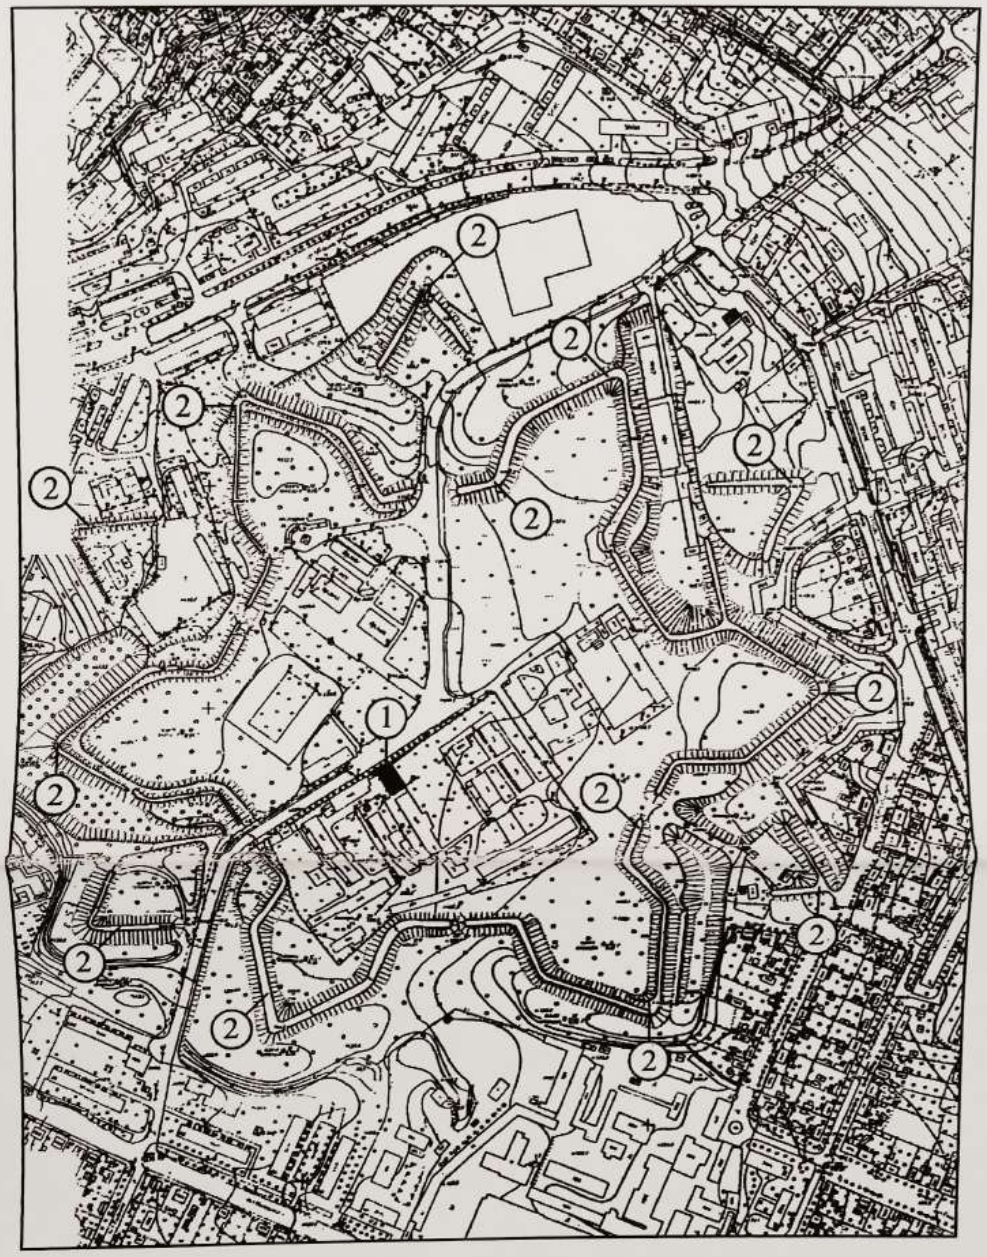

Експлікація будівель і споруд фортеці Святої Єлисавети:

1. Штабний корпус фортеці Святої Єлисавети, 1801 р.
2. Землені укріплення фортеці Святої Єлисавети, 1754 р.


м. Кіровоград. Штабний корпус фортеці Святої Єлисавети, 1801 р.

План території пам*ятки,
М 1: 5000.

Викопіювання з топографічної зйомки 1998 р. надано Управлінням містобудування, архітектури, екології та земельних відносин Кіровоградської міськради.

Складання експлікації будівель і споруд фортеці Святої Єлисавети за станом на 2006 р. з позначенням їх на топооснові виконано провідним спеціалістом-архітектором Регіональної служби охорони і реставрації пам'яток містобудування та архітектури Кіровоградської облдержадміністрації Р.Г. Ковальовою.

Комп'ютерна обробка креслення Александрової Г.П., 2006 р.

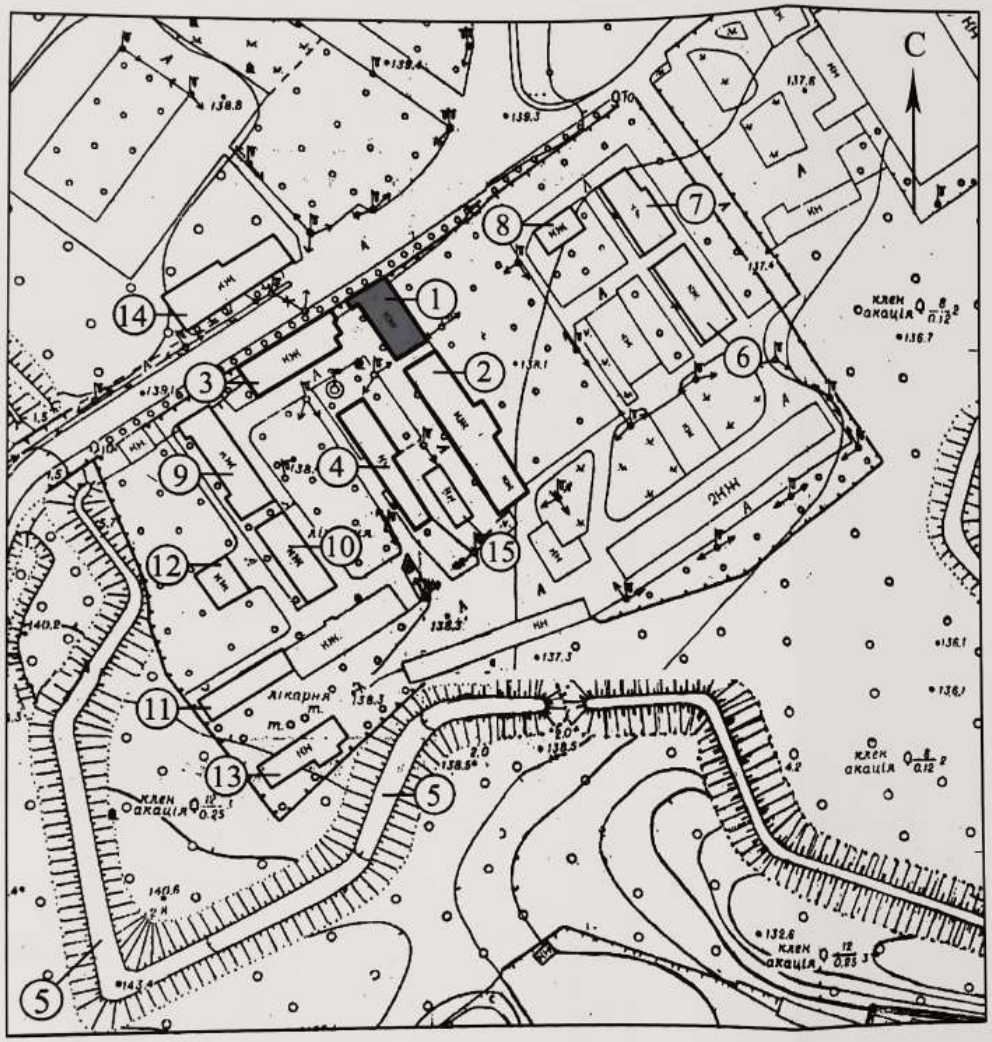

м. Кіровоград. Штабний корпус фортеці Святої Єлисавети, 1801 р.

Фрагмент плану території пам*ятки,
М 1: 2000.


Викопіювання з топографічної зйомки 1998 р. надано Управлінням містобудування, архітектури, екології та земельних відносин Кіровоградської міськради.

Складання експлікації будівель і споруд фортеці Святої Єлисавети за станом на 2006 р. з позначенням їх на топооснові виконано провідним спеціалістом-архітектором Регіональної служби охорони і реставрації пам'яток містобудування та архітектури Кіровоградської облдержадміністрації Р.Г. Ковальовою.

Комп'ютерна обробка креслення Александрової Г.П., 2006 р.

Експлікація будівель і споруд фортеці Святої Єлисавети:

1. Штабний корпус фортеці Святої Єлисавети, 1801 р.
2. Казарма для трьох рот фортеці Святої Єлисавети, 1801 р.
3. Казарма для двох рот фортеці Святої Єлисавети, 1801 р.
4. Солдатська кухня фортеці Святої Єлисавети, 1801 р.
5. Землені укріплення фортеці Святої Єлисавети, 1754 р.
6. Корпус лікарні, 1924 р.
7. Корпус лікарні, 1924 р.
8. Приймальне відділення лікарні, 1870 р.
9. Корпус лікарні, 1900 р.
10. Корпус лікарні, 1900 р.
11. Корпус лікарні, 1910 р.
12. Корпус лікарні, 1900 р.
13. Господарчий корпус лікарні, 1910 р.
14. Корпус лікарні, 1910 р.
15. Льох, кін. 18 - поч. 19 ст.

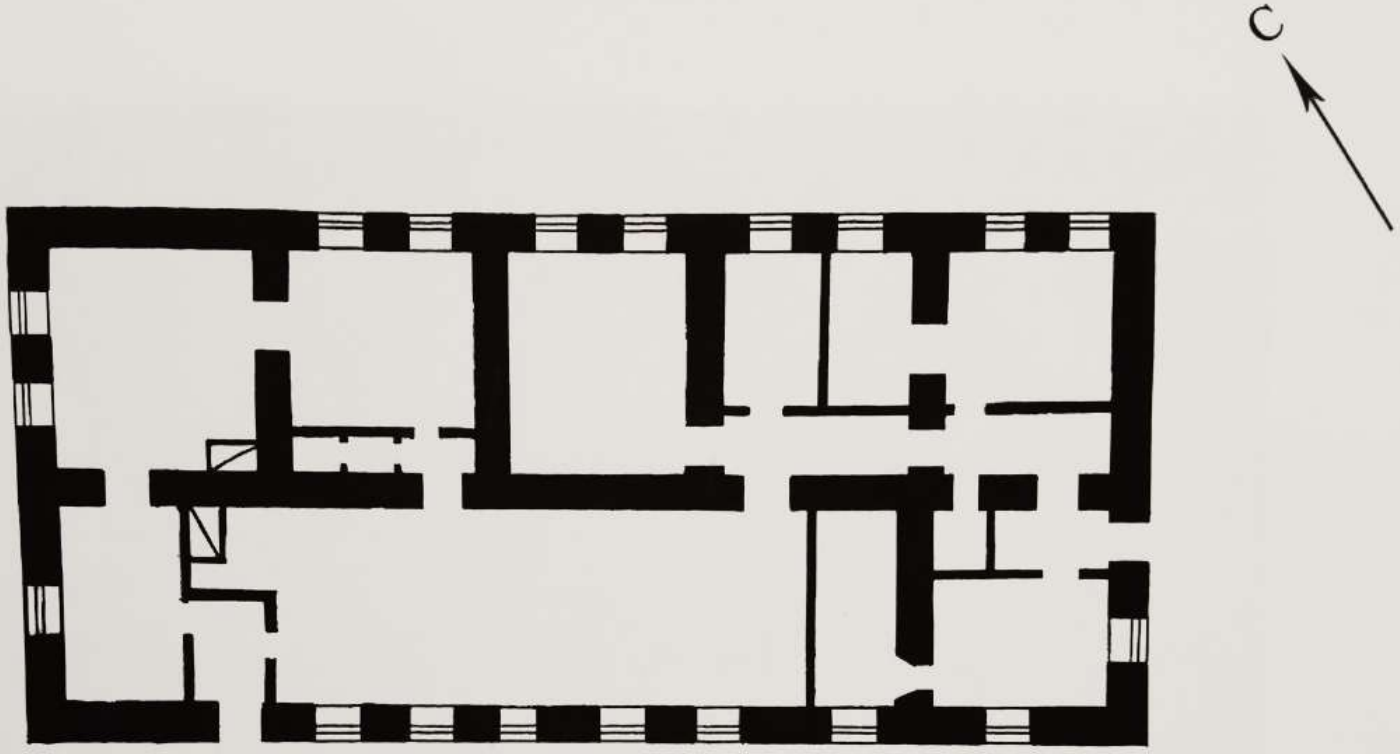

м. Кіровоград. Штабний корпус фортеці Святої Єлисавети, 1801 р.

План, М 1:200.

При складанні креслення використано матеріали обмірів співробітників
Регіональної служби охорони і реставрації пам*яток містобудування та архітектури
Кіровоградської обласної державної адміністрації: Ковальової Р.Г., Сємічової В.О., Гончаренко О.А., 2003 р.

Перевірено Бреяк О.В. за станом на 2006 р.

Комп'ютерна обробка креслення Александрової Г.П., 2006 р.



м. Кіровоград. Штабний корпус
фортеці Святої Єлисавети, 1801 р.

Загальний вигляд пам*ятки з півдня.

Фотофіксація Бреяк О.В., 20.12.2006 р.