МІЖНАРОДНИЙ ЦЕНТР
КУЛЬТУРНОЇ СПАДЩИНИ ТА КУЛЬТУРНИХ ЦІННОСТЕЙ
Товариство з обмеженою відповідальністю

01135, м. Київ, вул. Жилянська, 148, E-mail: intercultureheritage@gmail.com Код ЄДРПОУ 41234485

ОБЛІКОВА КАРТКА



КОМПЛЕКС СПОРУД ФОРТЕЦІ СВЯТОЇ ЄЛИСАВЕТИ
СОЛДАТСЬКА КУХНЯ ФОРТЕЦІ СВЯТОЇ ЄЛИСАВЕТИ, 1801 РОКУ

м. Кропивницький, вул. Святослава Хороброго, 3-а

Київ – 2021

ОБЛІКОВА КАРТКА

I. ОСНОВНІ ВІДОМОСТІ

Найменування об'єкта

Солдатська кухня фортеці Святої Єлисавети

(внесено до Списку пам'ятників архітектури Української УРСР, що перебувають під охороною держави, затвердженого постановою Ради Міністрів УРСР від 24.08.1963 № 970, охоронний № 252/4)

Дата утворення об'єкта

1801 р.

Місцезнаходження:

КОАТУУ

3510136300

область

Кіровоградська

район

населений пункт (тип та назва)

місто Кропивницький

район населеного пункту (за наявності)

Фортечний

адреса (тип та назва вулиці, номер будинку)

вулиця Святослава Хороброго (колишня назва – вулиця Ушакова), 3-а

GPS координати

Північна широта B = 48.497081. Східна довгота L=32.252706.

Орієнтовна територія об'єкта: площа, опис меж

Територія пам'ятки та режими її використання не визначені. У

зв'язку з цим, відповідно до абзацу другого та восьмого п. 12 Розділу «IV. Занесення об'єкта культурної спадщини до Реєстру» Порядку обліку об'єктів культурної спадщини, затвердженого наказом Міністерства культури України від 11.03.2013 № 158 (у редакції наказу Міністерства культури України від 27 червня 2019 року № 501) та зареєстрованого в Міністерстві юстиції України 1 квітня 2013 р. за № 528/23060, до прийняття рішення про визначення меж території пам'ятки її межі визначаються відповідно до рекомендованих в обліковій документації описів меж або, у разі їх відсутності: для пам'яток архітектури – земельною ділянкою навколо пам'ятки, що дорівнює подвійній її висоті.

Пам'ятка архітектури «Солдатська кухня» розташована на території земельної ділянки, за кадастровим номером 3510100000:39:315:0092. Тип власності: комунальна власність. Цільове призначення: 03.03 «Для будівництва та обслуговування будівель закладів охорони здоров'я та соціальної допомоги для розміщення лікувального закладу». Площа: 3,885 га (згідно з даними публічної кадастрової карти України).

*додаються графічні матеріали

1. *Фрагмент супутникової зйомки Google map.*
2. *Ситуаційна схема розташування об'єкта дослідження.*
3. *Схема розміщення об'єкта дослідження з GPS координатами.*
4. *Орієнтовне місце розташування ділянки об'єкта дослідження на схемі міста.*
5. *Орієнтовне розташування ділянки дослідження на генеральному плані міста.*

Тип об'єкта (рекомендований)

- ☒ споруда
- ☐ комплекс
- ☐ визначне місце

Вид об'єкта (рекомендований)

- ☐ археологічний
- ☒ історичний
- ☐ монументальне мистецтво
- ☒ архітектура

☒ містобудування
☐ садово-паркове мистецтво
☐ ландшафт
☐ наука і техніка

Категорія (рекомендована)

☒ пам'ятка національного значення
☐ пам'ятка місцевого значення

Форма власності

☐ приватна
☒ комунальна
☐ державна
☐ не відомо

Власник

Територіальна громада м. Кропивницького

Уповноважена(ний) власником особа (орган)

Кропивницька міська рада

Користувач

Комунальне некомерційне підприємство «Центральна міська лікарня» Кропивницької міської ради, 25004, Кіровоградська обл., м. Кропивницький, вул. Салганні піски, будинок 14, тел. +380522323177 (код ЄДРПОУ 05493846)

(зазначаються повна назва юридичної особи та ідентифікаційний код або прізвище, ім'я, по батькові фізичної особи, серія і номер паспорта, дата його видачі й ким виданий, дані про реєстрацію за місцем постійного мешкання).

II. ХАРАКТЕРИСТИКА ОБ'ЄКТА

Опис території, на якій знаходиться об'єкт

☐ історичний центр
☒ міський ландшафт
☐ сільський ландшафт
☐ індустріальний ландшафт
☒ паркова (зелена) зона
☐ сільськогосподарські землі

- ☐ сільськогосподарські землі
- ☐ заповідні території
- ☐ ліс
- ☐ дно водних об'єктів
- ☐ інше

Роль об'єкта в навколишньому середовищі

- ☐ об’єкт домінує / є домінантою
- ☒ частина регулярної забудови
- ☒ видимий при безпосередньому наближенні
- ☐ вгадується (простежуються окремі елементи)
- ☐ об’єкт відмічений на місцевості (трасування тощо)
- ☐ сліди об'єкта на поверхні відсутні
- ☐ інше

Просторові характеристики об’єкта

Довжина *48,60 м* Ширина *10,78 м (з прибудовою)* або діаметр ___

Висота 5,2 *м*

Культурна цінність об'єкта

☐	археологічна	☐ типовий	☐ рідкісний
		☐ значний	☐ унікальний
☒	історична	☐ типовий	☐ рідкісний
		☒ значний	☐ унікальний
☒	архітектура	☐ типовий	☒ рідкісний
		☐ значний	☐ унікальний
☐	містобудування	☐ типовий	☐ рідкісний
		☐ значний	☐ унікальний
☐	садово-паркове мистецтво	☐ типовий	☐ рідкісний
		☐ значний	☐ унікальний
☐	культурний ландшафт	☐ типовий	☐ рідкісний
		☐ значний	☐ унікальний
☐	наука і техніка	☐ типовий	☐ рідкісний
		☐ значний	☐ унікальний

Оцінка автентичності та цінності об'єкта з археологічного, естетичного, етнологічного, історичного, архітектурного, мистецького, наукового чи художнього погляду

Будівля «Солдатська кухня» на території фортеці Святої Єлисавети в м. Кропивницькому становить історичну та архітектурну цінність, що відповідає критеріям для внесення об'єктів до Державного реєстру нерухомих пам'яток України за категорією національного значення, передбаченим п. 4 «Порядку визначення категорій пам'яток», затвердженого постановою Кабінету Міністрів України від 22.05.2019 р. № 452.

До критеріїв автентичності віднесено:

- *місце розташування об'єкта на території історичної фортеці Святої Єлисавети та його роль у розбудові фортеці;*
- *форму, матеріально-технічну структуру та несучі конструкції стін від фундаменту до завершення.*

Стислий опис характерних властивостей об'єкта, що становлять його історико-культурну цінність

Солдатська кухня одна з небагатьох мурованих будівель військового призначення початку XIX століття, що збереглися до нашого часу. Будівля солдатської кухні розташована у південній частині фортеці в межах земляних укріплень. Разом із земляними укріпленнями фортеці Святої Єлисавети та іншими історичними будівлями становить пам'ятку фортифікаційного мистецтва XVIII століття-початку XIX століття.

Будівля прямокутної в плані форми, одноповерхова.

Фундаменти стрічкові з бутового каменю. Зовнішні стіни зведено з блоків вапняку та цегли. Несучими є поздовжні стіни. Перетини представляють собою дерев'яну каркасну конструкцію зі щільним дощатим настилом та заповненням глиняно-солом'яною сумішшю. Опорядження стін в інтер'єрах опоряджені кахлями, або штукатурені та пофарбовані на висоту від рівня підлоги 1,5 м. Перекриття дерев'яні, балкові. Карнизи також дерев'яні, дах вальмовий по дерев'яних кроквах з горищем. Покрівля даху виконана з азбестоцементного хвилястого листа. Підлога бетонна, в деяких

приміщеннях укладена керамічною плиткою.

В 1950-х роках фасадним стінам змінили опорядження – потиньковано під «шубу».

Сьогодні в корпусах фортеці розміщена Центральна міська лікарня Кропивницької міської ради. Зокрема, в приміщеннях корпусу «Солдатська кухня фортеці Святої Єлисавети» розміщена секція «Харчоблоку».

Перелік складових (для комплексу, ансамблю)

Пам'ятка є складовою комплексу споруд фортеці Єлисавети (постанова РМ УРСР від 24.07.1963 р. № 970, охоронний № 252)

Функціональне використання

Історичні (первісні) функції	**Сучасна функція**	**Відповідність сучасної функції вимогам охорони**
☐ державно-адміністративні установи ☐ науково-освітні установи ☐ культурні установи ☐ медичні установи ☐ фінансово-економічні установи ☐ житлові ☐ промислові та виробничі ☐ інженерно-транспортні ☒ фортифікаційні та військово-інженерні ☐ культові ☐ монументи ☐ поховання та некрополі ☐ інше	Корпус «Харчоблок» Комунального некомерційного підприємства «Центральна міська лікарня» Кропивницької міської ради	☒ сприяє збереженню ☐ завдає незначної шкоди ☐ завдає значної шкоди ☐ потребує беззастережної зміни користувача

Перелік негативних чинників (загроз), що позначаються на об'єкті

1. *Відсутність проведення періодичних реставраційних та ремонтних робіт, які б дозволили зберегти й надалі використовувати приміщення будівлі.*
2. *Природні умови.*

Рекомендований режим використання об'єкта культурної спадщини

Будівля може використовуватись за своїм призначенням й надалі, за умов виконання комплексу заходів, спрямованих на своєчасне та якісне виконання ремонтно-реставраційних робіт на будівлі.

Режим використання об'єкта запропоновано відповідно до ст. № 22 «Заборона знесення, зміни, заміни пам'яток та порядок їх переміщення (перенесення)» та ст. № 24 «Утримання та використання пам'яток» Закону України «Про охорону культурної спадщини».

Об'єкт, його конструкції, планувальні вирішення, обладнання та опорядження повинні відповідати протипожежним вимогам ДБН В.1.1-7, ДБН В. 1.2-4, ДБН В. 1.2-7, ДСТУ 2272, а також вимогам пожежної безпеки будівельних норм.

Джерела та література

1. *ДАКО, Фонд 78, Опис 2, Справа 804, Арк. 9.*
2. *Полонська-Василенко Н.Д. Історія України у двох томах. Т.2. – К., 1995.*
3. *РДВІА, м. Москва. – Ф. 349 – Оп. 12. Спр. 5743. «План, фасады, прорезы выстроенных зданий в крепости Св. Елисаветы».*
4. *Тимофеенко В.И. Города Северного Причерноморья во второй половине XVIII века. – К., «Наукова думка», 1984.*
5. *Чорний О. План фортеці Святої Єлисавети від 26 травня 1754 року як джерело з історії твердині.: [Електронний ресурс]. – Режим доступу: https://shron1.chtyvo.org.ua/Chornyi_Oleksandr/Plan_fortetsi_sviatoi_Yelysavety_vid_26_travnia_1754_roku_iak_dzherelo_z_istorii_tverdyni.pdf?*
6. *Центральний державний історичний архів давніх актів (м. Київ). – Ф. 59: Киевская губернская канцелярия. – Оп. 1. – Спр. 2158.*

7. *Якубова Т. «Архив крепости Св. Елизаветы» о русско-турецкой войне. 1787-1791 гг. и крепости Очаков (по материалам Института рукописей НБУВ) / Татьяна Якубова // Нові дослідження пам'яток козацької доби в Україні. – 2013. – С. 322-328.*

Підписи

Директор
ТОВ «Міжнародний центр культурної спадщини та культурних цінностей» Я.П. Гаврилюк

Кандидат архітектури Ізотов А.О.

Т.в.о. начальника управління містобудування та архітектури Кропивницької міської ради І.В. Мартинова

Директор Департаменту культури та туризму Кіровоградської обласної державної адміністрації У.В. Соколенко

Дата складання
30.11.2021 р.

ГРАФІЧНА ЧАСТИНА



Фрагмент супутникової зйомки Google map




Ситуаційна схема розташування об’єкта дослідження



Схема розміщення об'єкта дослідження з GPS координатами



Орієнтовне розташування ділянки дослідження на схемі

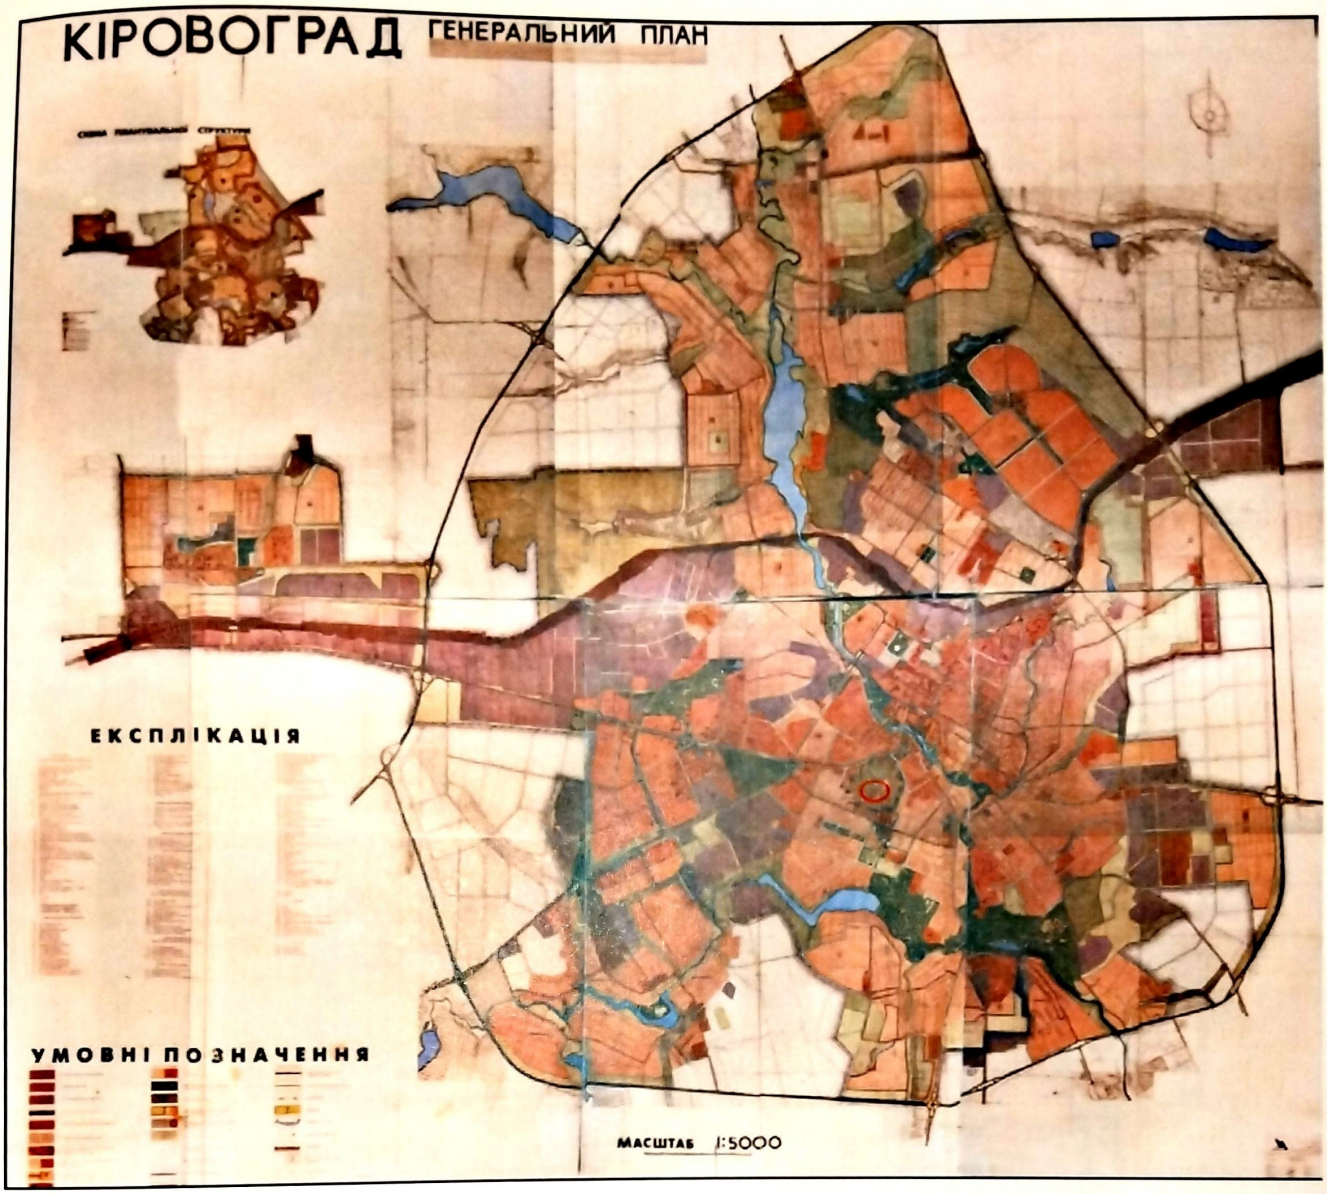

Орієнтовне розташування ділянки дослідження на генеральному плані міста

Кіровоградська обласна рада
Обласне комунальне підприємство
«КІРОВОГРАДСЬКЕ ОБЛАСНЕ ОБ'ЄДНАНЕ БЮРО ТЕХНІЧНОЇ ІНВЕНТАРИЗАЦІЇ»
25006 м. Кропивницький, вул. Шульгиних, 12, koobti@gmail.com 32-20-30, 32-12-54, 32-01-99
код 03347514, IBAN UA303234750000026001300647882 філія Кіровоградське ОУ АТ "Ощадбанк"

Інвентаризаційна справа № 491453

ТЕХНІЧНИЙ ПАСПОРТ

на громадський будинок з господарськими (допоміжними) будівлями та спорудами

вулиця Ушакова № 3-а
місто Кропивницький
район
область Кіровоградська

Замовник технічної інвентаризації або уповноважена ним особа
(прізвище, ім'я по батькові фізичної особи або найменування юридичної особи)

КОМУНАЛЬНЕ НЕКОМЕРЦІЙНЕ ПІДПРИЄМСТВО

"ЦЕНТРАЛЬНА МІСЬКА ЛІКАРНЯ" МІСЬКОЇ РАДИ МІСТА КРОПИВНИЦЬКОГО"

Паспорт виготовлено за станом на 12 квітня 2021р.

Начальник ОКП "Кіровоградське ООБТІ" В.В. Шихова
Виконав Л.В. Медведєва
Перевірив В.В. Шихова
сертифікат АЕ №001121


Технічний паспорт на будівлі КНП «Центральна міська лікарня» КМР (титул), в тому числі і на «Солдатську кухню»



Схема розміщення будівель та споруд на території лікарні (Витяг з технічного паспорту). Солдатська кухня (корпус «Харчоблок» КНП ЦМЛ КМР).

План
громадського будинку літ. Ии

вулиця Ушакова № 3-а місто Кропивницький
Кіровоградська область
масштаб 1:200

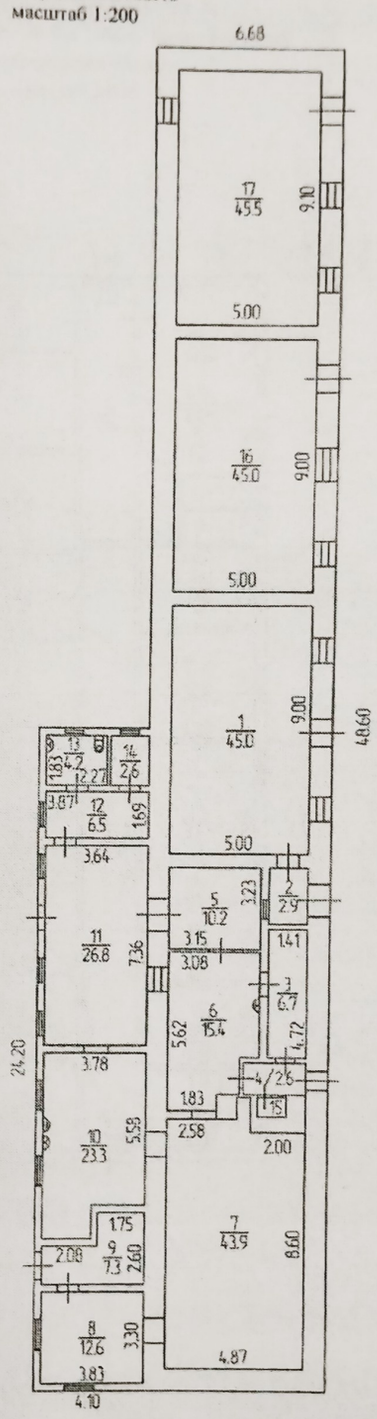

План будівлі-пам’ятки «Солдатська кухня»
(корпус «Харчоблок» КНП ЦМЛ КМР).
Витяг з технічного паспорту.

МІЖНАРОДНИЙ ЦЕНТР
КУЛЬТУРНОЇ СПАДЩИНИ ТА КУЛЬТУРНИХ ЦІННОСТЕЙ
Товариство з обмеженою відповідальністю

01135, м. Київ, вул. Жилянська, 148, E-mail: intercultureheritage@gmail.com
Код ЄДРПОУ 41234485

МАТЕРІАЛИ ФОТОФІКСАЦІЇ



КОМПЛЕКС СПОРУД ФОРТЕЦІ СВЯТОЇ ЄЛИСАВЕТИ
СОЛДАТСЬКА КУХНЯ ФОРТЕЦІ СВЯТОЇ ЄЛИСАВЕТИ, 1801 РОКУ

м. Кропивницький, вул. Святослава Хороброго, 3-а

Київ – 2021

МАТЕРІАЛИ ФОТОФІКСАЦІЇ

(від 11.08.2021 р.)

Фото загального вигляду

Фото об’єкта в контексті (навколишньому середовищі)

Фото найбільш цінних (характерних) елементів об’єкта

Фото загроз (дії негативних чинників)

Фото загального вигляду



Фото 1. Ліве крило солдатської кухні (харчоблок КНП ЦМЛ КМР)



Фото 2. Праве крило солдатської кухні (харчоблок КНП ЦМЛ КМР)



Фото 3. Фасад з тильної сторони солдатської кухні
(харчоблок КНП ЦМЛ КМР)



Фото 4. Ліве крило фасаду з тильної сторони солдатської кухні
(харчоблок КНП ЦМЛ КМР)

Фото об'єкта в контексті (навколишньому середовищі)



Фото 5.



Фото 6.



Фото 7.

Загальний вигляд будівлі солдатської кухні з двору лікувального закладу

Фото найбільш цінних (характерних) елементів об'єкта



Фото 8.



Фото 9



Фото 10

Дерев'яні заповнення дверних та віконних отворів.



Фото 11. Охоронна дошка.

Фото загроз (дії негативних чинників)



Фото 17. Відсутнє водовідведення, в результаті відбувається замочування їх основ фундаментів. Ділянки відпадання плитки



Фото 18. Відсутнє вододовідведення. Сліди замокання стін та їх деформування.

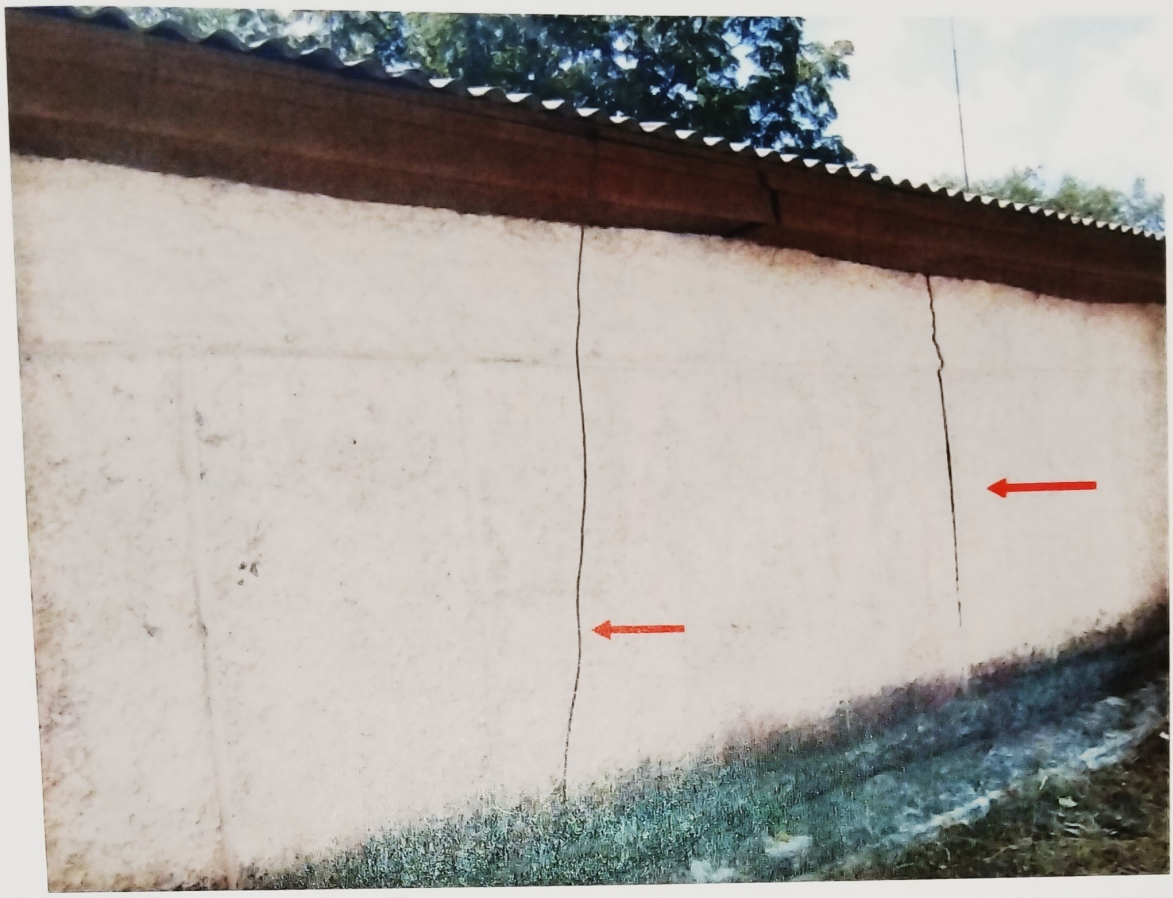


Фото 19. Ділянки постійного замокання стін та конструктивних тріщин



Фото 20. Сліди замокання фундаментів

ДОДАТКИ ДО ОБЛІКОВОЇ КАРТКИ

РАДА МІНІСТРІВ УКРАЇНСЬКОЇ РСР

ПОСТАНОВА

від 24 серпня 1963 р. № 970
Київ

Про впорядкування справи обліку та охорони пам'ятників архітектури на території Української РСР

Рада Міністрів Української РСР відмічає, що в справі обліку, охорони і збереження пам'ятників архітектури на території республіки є серйозні недоліки.

Обстеження, проведені в 1962 році, показали, що до списку пам'ятників архітектури Української РСР, які перебувають під державною охороною і на реставрацію яких витрачено державою значні кошти, внесено чимало старовинних споруд культового призначення, що не мають визначної наукової, історичної та художньої цінності або втратили її внаслідок руйнування і перебудов.

З метою впорядкування справи обліку, охорони і збереження визначних пам'ятників архітектури УРСР, більш доцільного витрачання коштів на консерваційні та ремонтно-реставраційні заходи, Рада Міністрів Української РСР **п о с т а н о в л я є:**

1. Затвердити список пам'ятників архітектури УРСР, поданий комісією, створеною у відповідності з постановою Ради Міністрів УРСР від 29 жовтня 1962 року № 1236 "Про впорядкування справи обліку, реєстрації та охорони історико-архітектурних пам'ятників УРСР". (Список додається).

Зобов'язати виконкоми місцевих Рад депутатів трудящих забезпечити, а Держбуд УРСР посилити контроль за належною охороною і збереженням пам'ятників архітектури, суворо додержуючись Положення про охорону пам'ятників культури, затвердженого постановою Ради Міністрів УРСР від 30 грудня 1948 року № 3076 (ЗП УРСР 1948 р. № 23-24, ст. 91).

Доручити Держбуду УРСР (т. Андріанову):

а) продовжувати роботу по дальшому виявленню споруд, які не мають визначної наукової, історичної та художньої цінності, або втратили її внаслідок руйнування та перебудов, і подавати Раді Міністрів УРСР пропозиції про виключення їх із списку пам'ятників архітектури, що перебувають під державною охороною;

б) вирішувати у встановленому порядку питання пристосування і реконструкції пам'ятників архітектури УРСР для практичного використання.

2. Зобов'язати виконкоми обласних та Київської міської Рад депутатів трудящих культові споруди, що не використовуються під молитовні будинки, та інші об'єкти, зняті з реєстрації як пам'ятники архітектури, використати в основному для потреб соціально-культурних і побутових закладів, не залишаючи їх в безгосподарному стані. Здійснення робіт по перебудові та пристосуванню цих споруд провадити після їх дослідження та фіксації в обсязі, погодженому з Держбудом УРСР.

Держбуду УРСР разом з Міністерством культури УРСР протягом 1963-1964 років обстежити і відповідним чином зафіксувати в документах, фотографіях чи зарисовках видатні твори старовинного монументального живопису, скульптури, а також високохудожню різьбу, окремі архітектурні зразки і фрагменти в спорудах, що виключені з списку пам'ятників

архітектури, з оплатою цих робіт згідно з існуючим порядком та вирішити питання про збереження особливо цінних творів у музеях і спеціальних сховищах.

3. Пункт 1 постанови Ради Міністрів УРСР від 28 березня 1956 року № 320 (ЗП УРСР 1956 р. № 5-6, ст. 40) вважати таким, що втратив силу.

Голова Ради Міністрів
Української РСР **І. КАЗАНЕЦЬ**

Керуючий Справами
Ради Міністрів Української РСР **К. БОЙКО**

Інд. 65

Витяг

ЗАТВЕРДЖЕНО
постановою Ради Міністрів Української РСР
від 24 серпня 1963 року № 970

СПИСОК
пам'ятників архітектури Української РСР, що перебувають під охороною держави

Охоронний № пам'ятника	№ пам'ятника в комплексі	Адреса*	Найменування пам'ятника	Дата спорудження пам'ятника	Група пам'ятників щодо їх використання**
1	2	3	4	5	6
			КІРОВОГРАДСЬКА ОБЛАСТЬ		
252	1-4	м. Кіровоград	Казарми Єлізаветинської фортеці	1754 р.	"в"
	5	-"-	Земляні укріплення Єлизаветинської фортеці	1754 р.	"а"
253		-"-	Двірцевий корпус	1848 р.	"в"
254		-"-	Військове училище	1848 р.	"в"
255		-"-	Манеж	1848 р.	"в"
256		-"-	Штабний корпус	1848 р.	"в"
257		-"-	Жилий будинок (вул. Володарського, 61)	1800 р.	"в"
258		-"-	Грецька церква	1812 р.	"в"

КРОПИВНИЦЬКА МІСЬКА РАДА

ДЕВ`ЯТА СЕСІЯ ВОСЬМОГО СКЛИКАННЯ

Р І Ш Е Н Н Я

від 12 травня 2022 року № 1250

Про перейменування вулиць та площі

Керуючись статтями 140, 146 Конституції України, статтями 25, 37 Закону України «Про місцеве самоврядування в Україні», статтею 7 Закону України «Про географічні назви» та враховуючи рекомендації міської топонімічної комісії при Виконавчому комітеті Кропивницької міської ради від 04 та 06 травня 2022 року, Кропивницька міська рада

В И Р І Ш И Л А:

1. Перейменувати вулиці та площу м. Кропивницького Кропивницької міської територіальної громади згідно з додатками 1, 2.

2. Управлінню містобудування та архітектури Кропивницької міської ради провести відповідні роботи, пов'язані з перейменуванням вказаних вулиць та площі.

3. Рекомендувати керівникам підприємств, установ, організацій забезпечити внесення відомостей щодо їх місця знаходження відповідно до пункту 1 рішення.

4. Департаменту надання адміністративних послуг Кропивницької міської ради забезпечити внесення змін щодо місця знаходження підприємств, установ, організацій відповідно до пункту 1 рішення.

5. Контроль за виконанням цього рішення покласти на постійні комісії міської ради з питань охорони здоров`я, освіти, соціальної політики, культури та спорту, заступника міського голови з питань діяльності виконавчих органів ради С.Колодяжного.

Секретар міської ради **Олег КОЛЮКА**

Неля Чорна 35 83 66

Додаток 1
до рішення Кропивницької міської ради
12 травня 2022 року № 1250

ПЕРЕЛІК
вулиць м. Кропивницького Кропивницької міської територіальної громади, які перейменовуються

вулиця Алтайська	-	вулиця Бородянська
провулок Алтайський	-	провулок Бородянський
вулиця Байкальська	-	вулиця Ірпінська
вулиця Водоп'янова	-	вулиця Чорнобаївська
вулиця Волкова	-	вулиця Героїв-рятувальників
вулиця Воронезька	-	вулиця Андрія Норова
вулиця Генерала Родимцева		вулиця Героїв Маріуполя
вулиця Дворцова	-	вулиця Театральна
вулиця Добровольського	-	вулиця Степана Чобану
вулиця Желябова	-	вулиця Гостомельська
вулиця Інтернаціональна		вулиця Євгена Коновальця
вулиця Новгородська	-	вулиця Охтирська
проїзд Новгородський та тупик Новгородський (об`єднати)	-	проїзд Охтирський
провулок Новгородський 1-й	-	провулок Охтирський 1-й
провулок Новгородський 2-й	-	провулок Охтирський 2-й
вулиця Пушкіна	-	вулиця Миколи Садовського
провулок Пушкіна	-	провулок Миколи Садовського
вулиця Радищева	-	вулиця Отамана Гордієнка
вулиця Саратовська	-	вулиця Волноваська
вулиця Толстого	-	вулиця Канатівська
вулиця Тульська	-	вулиця Бучанська
вулиця Ушакова	-	вулиця Святослава Хороброго
провулок Халтуріна	-	вулиця Учительська

Начальник управління культури і туризму Кропивницької міської ради **Анна НАЗАРЕЦЬ**

Додаток 2
до рішення Кропивницької міської ради
12 травня 2022 року № 1250

Розділити площу Дружби народів і об'єднати лівий бік площі з непарними номерами з вулицею Євгена Маланюка та правий бік площі з парними номерами з вулицею Андрія Матвієнка з впорядкуванням нумерації відповідно до таблиці.

Стара адреса	Нова адреса
площа Дружби народів, 2	вулиця Андрія Матвієнка, 2-Б
площа Дружби народів, 4	вулиця Андрія Матвієнка, 2-В
площа Дружби народів, 4-а	вулиця Андрія Матвієнка, 2-Г
площа Дружби народів, 6	вулиця Андрія Матвієнка, 1-Б
площа Дружби народів, 8	вулиця Андрія Матвієнка, 1-А
площа Дружби народів, 6-Є	вулиця Андрія Матвієнка, 1-В
площа Дружби народів, 6-Б	вулиця Андрія Матвієнка, 1-Д
площа Дружби народів, 6-Е	вулиця Андрія Матвієнка, 1-Е
площа Дружби народів, 6-Д	вулиця Андрія Матвієнка, 1-Г
площа Дружби народів, 1	вулиця Євгена Маланюка, 9-В
площа Дружби народів, 3	вулиця Євгена Маланюка, 9-Г
площа Дружби народів, 5	вулиця Євгена Маланюка, 9-Д
площа Дружби народів, 7	вулиця Євгена Маланюка, 9-Е
площа Дружби народів, 9	вулиця Євгена Маланюка, 9-Ж
площа Дружби народів, 9-А	вулиця Євгена Маланюка, 9-И
площа Дружби народів, 3-Ж	вулиця Євгена Маланюка, 9-Л
площа Дружби народів, 3-Г	вулиця Євгена Маланюка, 9-М
площа Дружби народів, 3-Е	вулиця Євгена Маланюка, 9-К

Начальник управління культури
і туризму Кропивницької міської ради **Анна НАЗАРЕЦЬ**

ВИЩА АТЕСТАЦІЙНА КОМІСІЯ УКРАЇНИ

ДИПЛОМ
КАНДИДАТА НАУК

ДК №049100

видано

Ізотову

Анатолію Олександровичу

Рішення президії Вищої атестаційної комісії України від *12 листопада 2008* року (протокол № *28-08/8*)

м. Київ

ВИЩА АТЕСТАЦІЙНА КОМІСІЯ УКРАЇНИ

Рішенням спеціалізованої вченої ради

Національної академії образотворчого мистецтва та архітектури Міністерства культури і туризму України

на підставі прилюдного захисту дисертації

Ізотову

Анатолію Олександровичу

присуджено науковий ступінь

КАНДИДАТА

архітектури

зі спеціальності

теорія архітектури, реставрація пам'яток архітектури

Голова спеціалізованої вченої ради

Вчений секретар спеціалізованої вченої ради

ДК №049100

З оригіналом вірно
Директор
Я.О. Гаврилюк

Товариство з обмеженою відповідальністю * Україна * м. Київ * "МІЖНАРОДНИЙ ЦЕНТР КУЛЬТУРНОЇ СПАДЩИНИ ТА КУЛЬТУРНИХ ЦІННОСТЕЙ" Ідентифікаційний код 41234485